



Marktgemeinde
Bad Bleiberg

Europastraße 8, 9524 Villach
Telefon: 04242 23323
E-Mail: office@l-w-k.at
www.l-w-k.at



Art des Planes: Lageplan zum Umwidmungsantrag

VPG-Nummer: 02/2019


Ergänzende
Informationen:

Grundstück Nr.: 60/3 (ca. 8.197 m²)

Katastralgemeinde: Bleiberg (75405)

Maßstab: 1:2.000

Stand: 17.07.2019

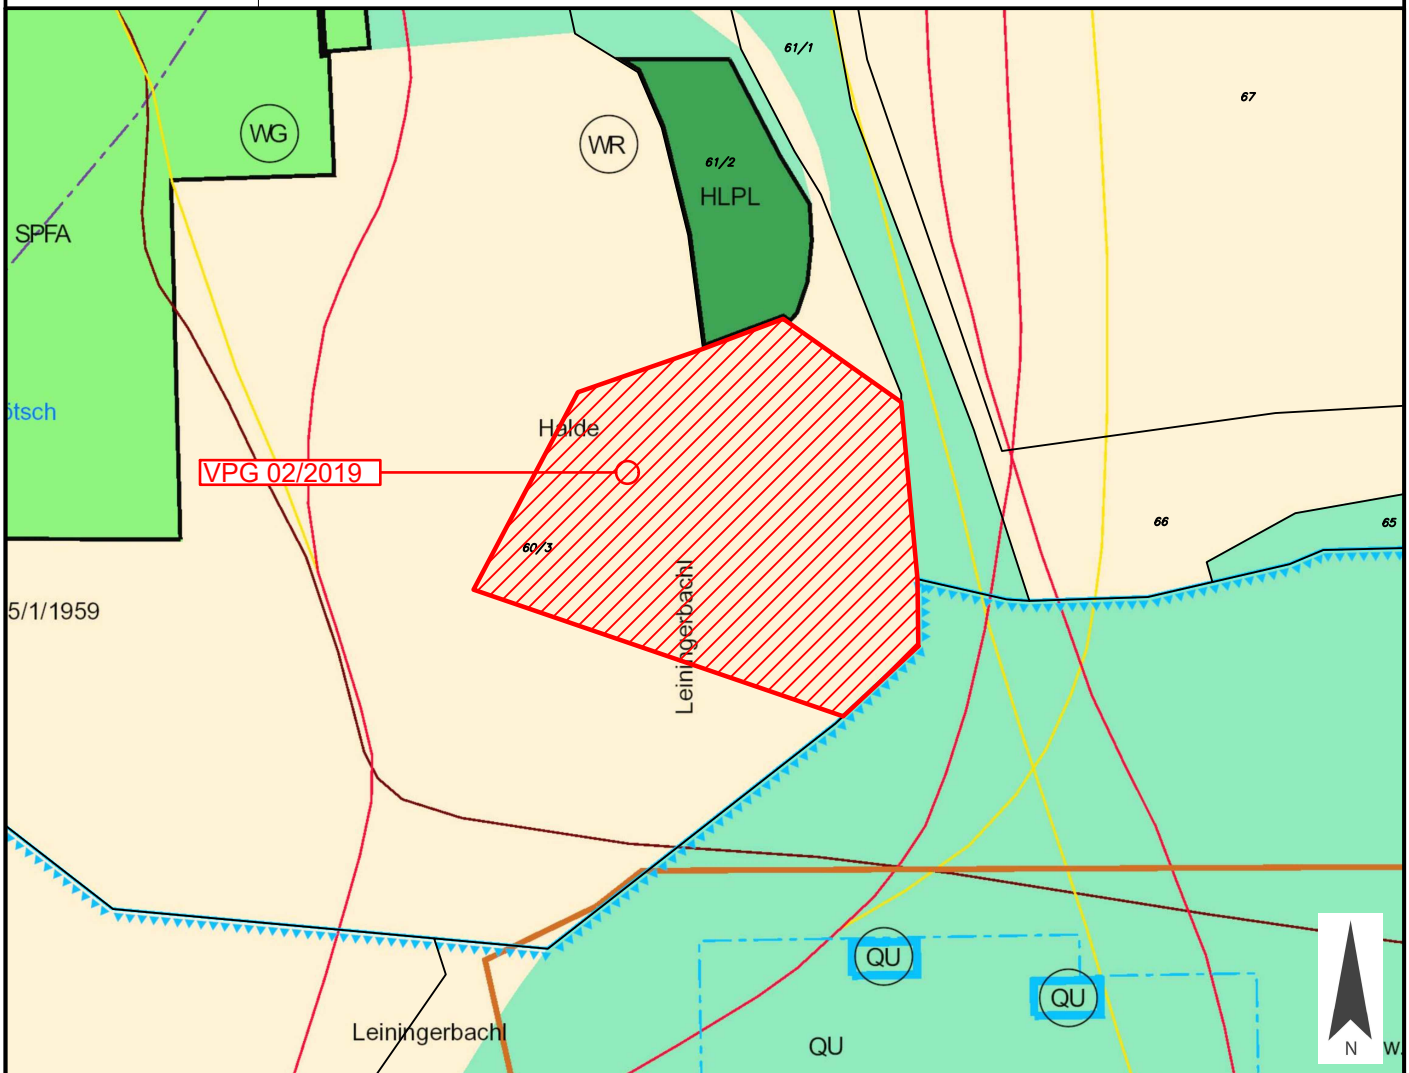

Widmungsänderung von: Grünland - Für die Land- und Forstwirtschaft bestimmte Fläche, Ödland

Widmungsänderung in: Grünland - Lagerplatz

Flächenausmaß beschlossen: ca. 8.197 m² genehmigt: _____ m²

Kundmachung: von _____ bis _____

Gemeinderatsbeschluss in der
Sitzung vom: _____
Zahl: _____

Genehmigt mit Bescheid vom:

Zl. 3Ro. _____